

ΕΦΗΜΕΡΙΣ ΤΗΣ ΚΥΒΕΡΝΗΣΕΩΣ
ΤΗΣ ΕΛΛΗΝΙΚΗΣ ΔΗΜΟΚΡΑΤΙΑΣ

ΕΝ ΑΘΗΝΑΙΣ ΤΗ; 23 ΝΟΕΜΒΡΙΟΥ 1979 | ΤΕΥΧΟΣ ΤΕΤΑΡΤΟΝ | ΑΡΙΘΜΟΣ ΦΥΛΛΟΥ 668

ΠΕΡΙΕΧΟΜΕΝΑ

ΑΠΑΛΛΟΤΡΙΩΣΕΙΣ

ΑΠΟΦΑΣΕΙΣ

ΠΟΛΕΟΔΟΜΙΑ

ΑΠΟΦΑΣΕΙΣ

ΑΝΑΚΟΙΝΩΣΕΙΣ

ΑΠΑΛΛΟΤΡΙΩΣΕΙΣ

ΑΠΟΦΑΣΕΙΣ

Ἀριθ. Τ. 1619/3119 (1)

Περὶ ἀναγκαστικῆς ἀπαλλοτριώσεως ἐκτάσεως στὴ θέση «ΚΟΤΣΙΝΑ» τῆς Νήσου Λήμνου ὑπὲρ τοῦ Ἰωάννου Ἀθανασίου Βαρίτη, γιὰ τὴν ὁλοκλήρωση τῶν ἐγκαταστάσεων Ξενοδοχειακῆς του μονάδος.

ΟΙ ΥΠΟΥΡΓΟΙ
ΠΡΟΕΔΡΙΑΣ ΤΗΣ ΚΥΒΕΡΝΗΣΕΩΣ
ΚΑΙ ΟΙΚΟΝΟΜΙΚΩΝ

Ἔχοντες ὑπ' ὄψει:

1. Τὶς διατάξεις τοῦ Ν. Δ/τος 797/1971 «περὶ ἀναγκαστικῶν ἀπαλλοτριώσεων» σὲ συνδυασμὸ μὲ τὶς διατάξεις τοῦ Β. Δ/τος 139/1971 «περὶ τῆς ἁρμοδιότητος τῶν Νομαρχῶν πρὸς κήρυξιν ἀναγκαστικῶν τινων ἀπαλλοτριώσεων».

2. Τὶς διατάξεις τοῦ Ν. 4377/1929 «περὶ κυρώσεως τοῦ ἀπὸ 23.3.1929 Π. Δ/τος περὶ Ἑλληνικοῦ Ὀργανισμοῦ Τουρισμοῦ», ἀποφασίζουμε:

Κηρύσσουμε τὴν ἀναγκαστικὴ ἀπαλλοτρίωση, λόγω δημοσίας ὠφελείας καὶ εἰδικότερα γιὰ τὴν ὁλοκλήρωση τῶν ἐγκαταστάσεων τῆς ξενοδοχειακῆς μονάδας τοῦ Ἰωάννου Ἀθανασίου Βαρίτη, ἐκτάσεως ἐμβαδοῦ 1.474 $μ^2$, ποὺ βρίσκεται στὴ θέση «ΚΟΤΣΙΝΑ» τῆς Νήσου Λήμνου καὶ φαίνεται μὲ στοιχεῖα Θ, Σ, Λ, Ρ, Θ στὸ ἀπὸ Αὐγούστου 1977 καὶ ὑπὸ κλίμακα 1:500 τοπογραφικὸ διάγραμμα τῆς Ἀρχιτέκτονος Μηχανικοῦ Μαρίας Κρατήρα καὶ στὸν ἐπ' αὐτοῦ Κτηματολογικὸ πίνακα, θεωρημένα ἀπὸ τὸν Δ/ντὴ Τεχνικῶν Ὑπηρεσιῶν τοῦ Ἑλληνικοῦ Ὀργανισμοῦ Τουρισμοῦ στὶς 24.10.1977.

Ἡ ἀπαλλοτρίωση κηρύσσεται μὲ τὸν ὅρο, ὅτι ὁ ὑπὲρ οὗ ἡ ἀπαλλοτρίωση θὰ καταθέσει στὸν Ἑλληνικὸ Ὀργανισμὸ Τουρισμοῦ μετὰ τὴ δημοσίευση τῆς ἀποφάσεως καὶ μέχρι τὴ συντέλεση τῆς ἀπαλλοτριώσεως ἐγγυητικὴ ἐπιστολὴ ἀναγνωρισμένης στὴν Ἑλλάδα Τράπεζας ὕψους 45.000 δραχμῶν, γιὰ τὴν καλὴ καὶ ἐμπρόθεσμη ἐκτέλεση τῶν ἐγκαταστάσεων.

Ὁρίζουμε προθεσμία ἐνάρξεως τῶν ἐργασιῶν τριῶν (3) μηνῶν ἀπὸ τῆς συντελέσεως τῆς ἀπαλλοτριώσεως καὶ προθεσμία ἀποπερατώσεως τριῶν (3) ἐτῶν ἀπὸ τὴν ἴδια ἀφετηρία.

Στὴν ἔκταση ποὺ ἀπαλλοτριώνεται προβάλλει δικαιώματα κυριότητος ἡ Ζωτινούλα Σιδηρέλλη.

Ἡ ἀπαλλοτρίωση κηρύσσεται ὑπὲρ τοῦ Ἰωάννου Ἀθανασίου Βαρίτη καὶ μὲ δαπάνη του.

Ἡ ἀπόφαση αὐτὴ νὰ δημοσιευθεῖ στὴν Ἐφημερίδα τῆς Κυβερνήσεως.

Ἀθῆναι, 2 Νοεμβρίου 1979

ΟΙ ΥΠΟΥΡΓΟΙ

ΠΡΟΕΔΡΙΑΣ ΚΥΒΕΡΝΗΣΕΩΣ	ΥΦΥΠΟΥΡΓΟΣ ΟΙΚΟΝΟΜΙΚΩΝ
ΚΩΝΣΤ. ΣΤΕΦΑΝΟΠΟΥΛΟΣ	**ΠΑΝΑΓΙΩΤΗΣ ΜΠΟΚΟΒΟΣ**

Ἀριθ. Δ. 5929/4816 (2)

Περὶ μερικῆς ἀνακλήσεως τῆς ἀπαλλοτριώσεως ποὺ κηρύχθηκε δυνάμει τῆς ἀριθ. Δ16/23/15.2.1971 κοινῆς ἀποφάσεως, τῶν Ὑπουργῶν Οἰκονομικῶν καὶ Δημοσίων Ἔργων, γιὰ τὴν ἀνέγερση τοῦ Πνευματικοῦ Κέντρου Ἀθηνῶν.

ΟΙ ΥΠΟΥΡΓΟΙ
ΟΙΚΟΝΟΜΙΚΩΝ ΚΑΙ ΔΗΜΟΣΙΩΝ ΕΡΓΩΝ

Ἔχοντας ὑπόψη:

1. Τὶς διατάξεις τοῦ ἄρθρου 12 τοῦ Ν. Δ/τος 797/1971 «περὶ ἀναγκαστικῶν ἀπαλλοτριώσεων».

2. Τὴν κοινὴ Ὑπουργικὴ ἀπόφαση Δ. 16/23/15.2.71 (ΦΕΚ 47/71, τ. Δ') «περὶ ἀναγκαστικῆς ἀπαλλοτριώσεως κτημάτων διὰ τὴν ἀνέγερσιν τοῦ Πνευματικοῦ Κέντρου Ἀθηνῶν», ὅπως τροποποιήθηκε μὲ τὴν ἀριθ. Δ. 721/1013 Ν. 10878/29.4.1974 κοινὴ Ὑπουργικὴ ἀπόφαση (ΦΕΚ. 126/1974, τ. Δ').

3. Τὸ γεγονὸς ὅτι ἡ ἀπαλλοτρίωση αὐτὴ ἔχει συντελεσθεῖ νομοτύπως, ἀποφασίζουμε:

Ἀνακαλοῦμε τὴν ἀναγκαστικὴ ἀπαλλοτρίωση, ποὺ κηρύχθηκε μὲ τὴν κοινὴ Ὑπουργικὴ ἀπόφαση ἀριθ. Δ. 16/23/15.2.1971 (ΦΕΚ. 47/71 τ. Δ'), γιὰ τὴν ἀνέγερση τοῦ Πνευματικοῦ Κέντρου Ἀθηνῶν, ὡς πρὸς ἔκταση ἐμβαδοῦ 2.385,82 Μ2, ποὺ φαίνεται μὲ στοιχεῖα Α—Β—Κ—υ—Γ—φ—Δ—Ε —Ζ—Η—Θ—λ —μ—ν—ξ—ο —π—ρ— σ—α—Α στὸ ἀπὸ 5.2.1972 κτηματολογικὸ διάγραμμα τοῦ Τοπ. Μηχανικοῦ Δημ. Μακαρίτη καὶ στὸν ἀντίστοιχο κτηματολογικὸ πίνακα τοῦ ἴδιου, θεωρημένα ἀπὸ τὸν ἁρμόδιο Διευθυντὴ τοῦ Ὑπουργείου Δημοσίων Ἔργων Μιχαὴλ Ζέη, γιατὶ ἡ ἔκταση αὐτὴ δὲν εἶναι ἀναγκαία γιὰ τὸ σκοπὸ ποὺ ἀπαλλοτριώθηκε.

Ἡ κυριότητα τῆς ἀνωτέρω ἐκτάσεως θὰ ἀνακτηθεῖ ἀπὸ τὸν, κατὰ τοῦ ὁποίου ἡ ἀπαλλοτρίωση, ἰδιοκτήτη, μὲ τὴν μεταγραφὴ τῆς ἀποφάσεως αὐτῆς στὰ οἰκεῖα βιβλία μεταγραφῶν ἡ ὁποία συνοδεύεται ἀπὸ τὴν πράξη ἐξοφλήσεως τῆς ἐπιστρεπτέας ἀποζημιώσεως.

Ἡ ἀπόφαση αὐτὴ νὰ δημοσιευθεῖ στὴν Ἐφημερίδα τῆς Κυβερνήσεως.

Ἀθῆναι, 15 Νοεμβρίου 1979

ΟΙ ΥΠΟΥΡΓΟΙ

ΥΦΥΠΟΥΡΓΟΣ ΟΙΚΟΝΟΜΙΚΩΝ — ΔΗΜΟΣΙΩΝ ΕΡΓΩΝ

ΠΑΝΑΓΙΩΤΗΣ ΜΠΟΚΟΒΟΣ — ΝΙΚΟΛΑΟΣ ΖΑΡΝΤΙΝΙΔΗΣ

Ἀριθ. Δ. 5985/4879 (3)

Περὶ βεβαιώσεως τῆς μερικῆς αὐτοδικαίας ἀνακλήσεως τῆς ἀναγκαστικῆς ἀπαλλοτριώσεως ποὺ κηρύχθηκε μὲ τὴν κοινὴ ὑπουργικὴ ἀπόφαση Δ. 2252/2809/10.5.73 (ΦΕΚ 146/73 τ. Δ').

ΟΙ ΥΠΟΥΡΓΟΙ
ΟΙΚΟΝΟΜΙΚΩΝ ΚΑΙ ΔΗΜΟΣΙΩΝ ΕΡΓΩΝ

Ἔχοντας ὑπόψη:

1. Τὶς διατάξεις τοῦ ἄρθρου 11 τοῦ Ν. Δ/τος 797/71 «περὶ ἀναγκαστικῶν ἀπαλλοτριώσεων».

2. Τὴν κοινὴ ὑπουργικὴ ἀπόφαση Δ. 2252/2809/10.5.73 (ΦΕΚ 146/23.5.73 τ. Δ') «περὶ ἀναγκαστικῆς ἀπαλλοτριώσεως κτημάτων πρὸς ἱκανοποίηση ἀναγκῶν ἐκ τῆς διανοίξεως τῆς ἐθνικῆς ὁδοῦ Κορίνθου—Πατρῶν».

3. Τὴ μὴ συντέλεση τῆς ἀπαλλοτριώσεως ὡς πρὸς τὰ ἀκίνητα μὲ α/α ἰδιοκτησίας 1—59,

ΒΕΒΑΙΩΝΟΥΜΕ:

Ὅτι ἡ ἀπαλλοτρίωση ποὺ κηρύχθηκε μὲ τὴν κοινὴ ὑπουργικὴ ἀπόφαση Δ. 2252/2809/10.5.73 (ΦΕΚ 146/23.5.73 τ. Δ') στὴν περιοχὴ τοῦ Νομοῦ Ἀχαΐας, γιὰ τὴν ἱκανοποίηση τῶν λειτουργικῶν ἀναγκῶν τῆς ἐθνικῆς ὁδοῦ Κορίνθου—Πατρῶν ἀνακλήθηκε αὐτοδικαίως ὡς πρὸς ἔκταση ἐμβαδοῦ 24.090 μ², ποὺ φαίνεται μὲ α/α ἰδιοκτησίας 1 ἕως καὶ 59 στὸ ἀπὸ 4.3.72 κτηματολογικὸ διάγραμμα τοῦ Μηχανικοῦ Γ. Ἀλεξόπουλου καὶ στὸν ἀντίστοιχο κτηματολογικὸ πίνακα, θεωρημένα στὶς 2.9.1978 ἀπὸ τὰ Δ/ντὴ τῆς 2ης ΔΕΚΕ Πατρῶν Γ. Παπασάββα.

Ἡ ἀπόφαση αὐτὴ νὰ δημοσιευθεῖ στὴν Ἐφημερίδα τῆς Κυβερνήσεως.

Ἀθῆναι, 30 Ὀκτωβρίου 1979

ΟΙ ΥΠΟΥΡΓΟΙ

ΥΦΥΠΟΥΡΓΟΣ ΟΙΚΟΝΟΜΙΚΩΝ — ΔΗΜΟΣΙΩΝ ΕΡΓΩΝ

ΠΑΝΑΓΙΩΤΗΣ ΜΠΟΚΟΒΟΣ — ΝΙΚΟΛΑΟΣ ΖΑΡΝΤΙΝΙΔΗΣ

ΠΟΛΕΟΔΟΜΙΑ

ΑΠΟΦΑΣΕΙΣ

Ἀριθ. ΤΥ 7490 (4)

Περὶ ἐγκρίσεως ρυμοτομικοῦ σχεδίου καὶ ὅρων δομήσεως Νεοϊδρυομένου Παραθεριστικοῦ Οἰκισμοῦ στὴ θέση ΚΛΕΙΣΜΑ-ΣΚΑΦΙΔΑΚΙ περιοχῆς Δήμου Πρεβέζης.

Ο ΝΟΜΑΡΧΗΣ ΠΡΕΒΕΖΗΣ

Ἔχοντας ὑπόψη:

1. Τὶς διατάξεις τοῦ Ν.Δ. τῆς 17.7.1923 «περὶ σχεδίων πόλεων κλπ.», ὅπως τροποποιήθηκαν καὶ συμπληρώθηκαν μεταγενέστερα.

2. Τὶς διατάξεις τοῦ ἄρθρου 1 παρ. 1 τοῦ Ν. 3200/55 «περὶ Διοικητικῆς ἀποκεντρώσεως».

3. Τὶς διατάξεις τοῦ ἄρθρου 1 παρ. 1 τοῦ Ν.Δ. 532/70 «περὶ συμπληρώσεως τῶν διατάξεων περὶ Διοικητικῆς ἀποκεντρώσεως».

4. Τὶς διατάξεις τοῦ Β.Δ. 712/70 «περὶ καθορισμοῦ τῶν διατηρουμένων ὑπὲρ τοῦ Ὑπουργοῦ Δημ. Ἔργων ἁρμοδιοτήτων κλπ.».

5. Τὶς διατάξεις τοῦ Π.Δ. 910/10.10.77 «περὶ Ὀργανισμοῦ τοῦ Ὑπουργείου Δημ. Ἔργων».

6. Τὶς διατάξεις τοῦ Α.Ν. 314/68 «περὶ παροχῆς εἰς τὸν Ὑπουργὸν Βορείου Ἑλλάδος καὶ τοὺς Νομάρχας ἁρμοδιότητος ἐπὶ θεμάτων ἐγκρίσεως ἐπεκτάσεως ἢ τροποποιήσεως σχεδίων πόλεων καὶ κωμῶν», ὅπως τροποποιήθηκαν καὶ συμπληρώθηκαν μὲ τὸ Ν.Δ. 1018/71.

7. Τὴν Ε.8676/1206/ἐγκ. 22/27.4.77 ἐγκύκλιο διαταγὴ τοῦ Ὑπουργείου Δημοσίων Ἔργων «περὶ τῆς διαδικασίας ἐγκρίσεως παραθεριστικῶν Οἰκισμῶν καὶ γενικὲς προδιαγραφὲς γιὰ τὴν ἵδρυσή τους».

8. Τὸ γεγονὸς ὅτι στὸν ὑπὸ ἵδρυση Οἰκισμὸ προβλέπεται νὰ κατοικήσῃ πληθυσμὸς πολὺ κατώτερος τῶν 5.000 (Σ.Ε. 465/70 Γνωμ. Ν.Σ.Κ. 794/68).

9. Τὸ 170/29.8.79 ἀπόσπασμα πρακτικοῦ Δημοτικοῦ Συμβουλίου Πρεβέζης.

10. Τὸ ἀπὸ Ἰουλίου 1979 ρυμοτομικὸ διάγραμμα τοῦ νεοϊδρυομένου Παραθεριστικοῦ Οἰκισμοῦ στὴ θέση ΚΛΕΙΣΜΑ-ΣΚΑΦΙΔΑΚΙ, περιοχῆς Δήμου Πρεβέζης, ποὺ συντάχθηκε ἀπὸ τὴν ἰδιώτιδα Ἀρχ/να Μηχ/κὸ Καλυψὼ Καρτεζίνη, ἐλέγχθηκε ἀπὸ τὸν Προϊσ/νο Τ.Π. καὶ Π.Ε. καὶ θεωρήθηκε ἀπὸ τὸν Νομ/κὸ μὲ 4ο β Δ.Τ.Υ. Ν. Πρεβέζης.

11. Τὴν Τ.Υ. 4199/21.6.79 ἀπόφασή μας «περὶ ἐγκρίσεως τῆς ἱδρύσεως τοῦ ἐν λόγῳ Παραθεριστικοῦ Οἰκισμοῦ.

12. Τὴ σχετικὴ γνωμοδότηση τοῦ Νομαρχιακοῦ Συμβουλίου Δημοσίων Ἔργων, ποὺ διατυπώθηκε στὸ 9ο/28.9.79 (θέμα 8ο) πρακτικὸ αὐτοῦ.

13. Τὴν 14649/22.6.79 δήλωση ἐνώπιον τοῦ Συμβολαιογράφου Πρεβέζης Ἰωάννου Νικ. Ραβάνου.

14. Τὸ σχετικὸ φάκελλο, ἀποφασίζουμε:

Ἄρθρο 1.

Ἐγκρίνουμε τὸ ρυμοτομικὸ σχέδιο τοῦ νεοϊδρυομένου Παραθεριστικοῦ Οἰκισμοῦ στὴ θέση ΚΛΕΙΣΜΑ ΣΚΑΦΙΔΑΚΙ περιοχῆς Δήμου Πρεβέζης ὅπως αὐτὸ φαίνεται στὸ ἀπὸ Ἰουλίου 1979 τοπογραφικὸ Διάγραμμα, ὑπὸ κλίμακα 1 : 500 ποὺ συντάχθηκε ἀπὸ τὴν Ἀρχ/να Μηχ/κὸ Καλυψὼ Καρτεζίνη ἠλέγχθη ἀπὸ τὸν Προϊστάμενο τοῦ Τμήματος Πολεοδομίας καὶ Πολεοδομικῶν Ἐφαρμογῶν Δ.Τ.Υ. Ν. Πρεβέζης καὶ θεωρήθηκε ἀπὸ τὸν Δ/ντὴ Τ.Υ. Ν. Πρεβέζης.

Ἄρθρο 2.

Τὰ ἐλάχιστα ὅρια ἐμβαδοῦ καὶ διαστάσεων τῶν οἰκοπέδων ποὺ ἐγκρίνονται μὲ τὴν ἀπόφαση αὐτή, καθορίζονται ὡς ἑξῆς:

1. Ἐλάχιστο πρόσωπο δέκα πέντε μέτρα (15μ.).
2. Ἐλάχιστο βάθος εἴκοσι πέντε μέτρα (25μ.).

3. Ἐλάχιστο ἐμβαδὸ πεντακόσια μέτρα τετραγωνικὰ (500 μ2).

Ἄρθρο 3.

1. Ἀριθμὸς ὀρόφων δύο (2).

2. Μέγιστο ὕψος οἰκοδομῶν ἑπτὰ καὶ μισὸ μέτρα (7, 50μ.) μὴ συμπεριλαμβανομένου τοῦ ὕψους τῆς στέγης τῆς οἰκοδομῆς τὸ ὁποῖον δὲν θὰ πρέπει νὰ ὑπερβαίνει τὸ ἕνα καὶ 0,70 (1,70) μ.

Ἄρθρο 4.

Μέγιστο ποσοστὸ καλύψεως τῶν οἰκοπέδων ποὺ ἐγκρίνονται μὲ τὴν ἀπόφαση αὐτὴ ὁρίζεται σὲ εἴκοσι τὰ ἑκατὸ 20 % τῆς ἐπιφανείας αὐτῶν, μὲ συντελεστὴ δομήσεως 0,40.

Ἄρθρο 5.

Σὰν οἰκοδομικὸ σύστημα τῶν οἰκοπέδων ὁρίζουμε «τὸ πανταχόθεν ἐλεύθερον» μὲ ὑποχρεωτικὴ τήρηση τῆς οἰκοδομικῆς γραμμῆς καὶ μὲ ἐλάχιστη ἀπόσταση ἀπὸ τὰ πλάγια ὅρια 2,50μ.

Ἄρθρο 6.

Κατὰ τὸ πρόσωπο τῶν οἰκοπέδων ποὺ βρίσκονται ἐντὸς τοῦ ρυμοτομικοῦ σχεδίου ἐπιβάλλεται προκήπιο (πρασσιὰ) ἐλαχίστου πλάτους τεσσάρων (4) μ. ὅπως αὐτὸ καθορίζεται στὸ σχέδιο.

Ἄρθρο 7.

Ἀπαγορεύεται ὁποιαδήποτε παρέκλιση ὡς πρὸς τὸ ποσοστὸ καλύψεως, τὸ συντελεστὴ δομήσεως, τὸ μέγιστον ὕψος καὶ τὸν ἀριθμὸν ὀρόφων τῶν οἰκοπέδων.

Ἄρθρο 8.

Σὰν τρόπος ἐπιστεγάσεως τῶν οἰκοδομῶν ὁρίζεται ἡ στέγη ἐκ Βυζαντινῶν ἢ Γαλλικῶν Κεράμων.

Ἄρθρο 9.

Οἱ μελέτες ἀνεγέρσεως τῶν οἰκοδομῶν θὰ ἐλέγχονται ἀπὸ τὴν ἁρμόδια ἐπιτροπὴ Ἐνασκήσεως Ἀρχιτεκτονικοῦ Ἐλέγχου.

Ἄρθρο 10.

Πέρα ἀπὸ τοὺς παραπάνω εἰδικοὺς ὅρους δομήσεως ποὺ καθορίζονται, ἐξακολουθοῦν καὶ ἰσχύουν οἱ γενικὲς διατάξεις τοῦ Ν.Δ. 8/1973 περὶ Γ.Ο.Κ., ὡς πρὸς τὸ πανταχόθεν ἐλεύθερο σύστημα δομήσεως.

Ἡ ἀπόφαση αὐτὴ καὶ τὸ Ρυμοτομικὸ Σχέδιο ποὺ τὴ συνοδεύει νὰ δημοσιευθεῖ στὴν Ἐφημερίδα τῆς Κυβερνήσεως.

Πρέβεζα, 24 Ὀκτωβρίου 1979

Ὁ Νομάρχης

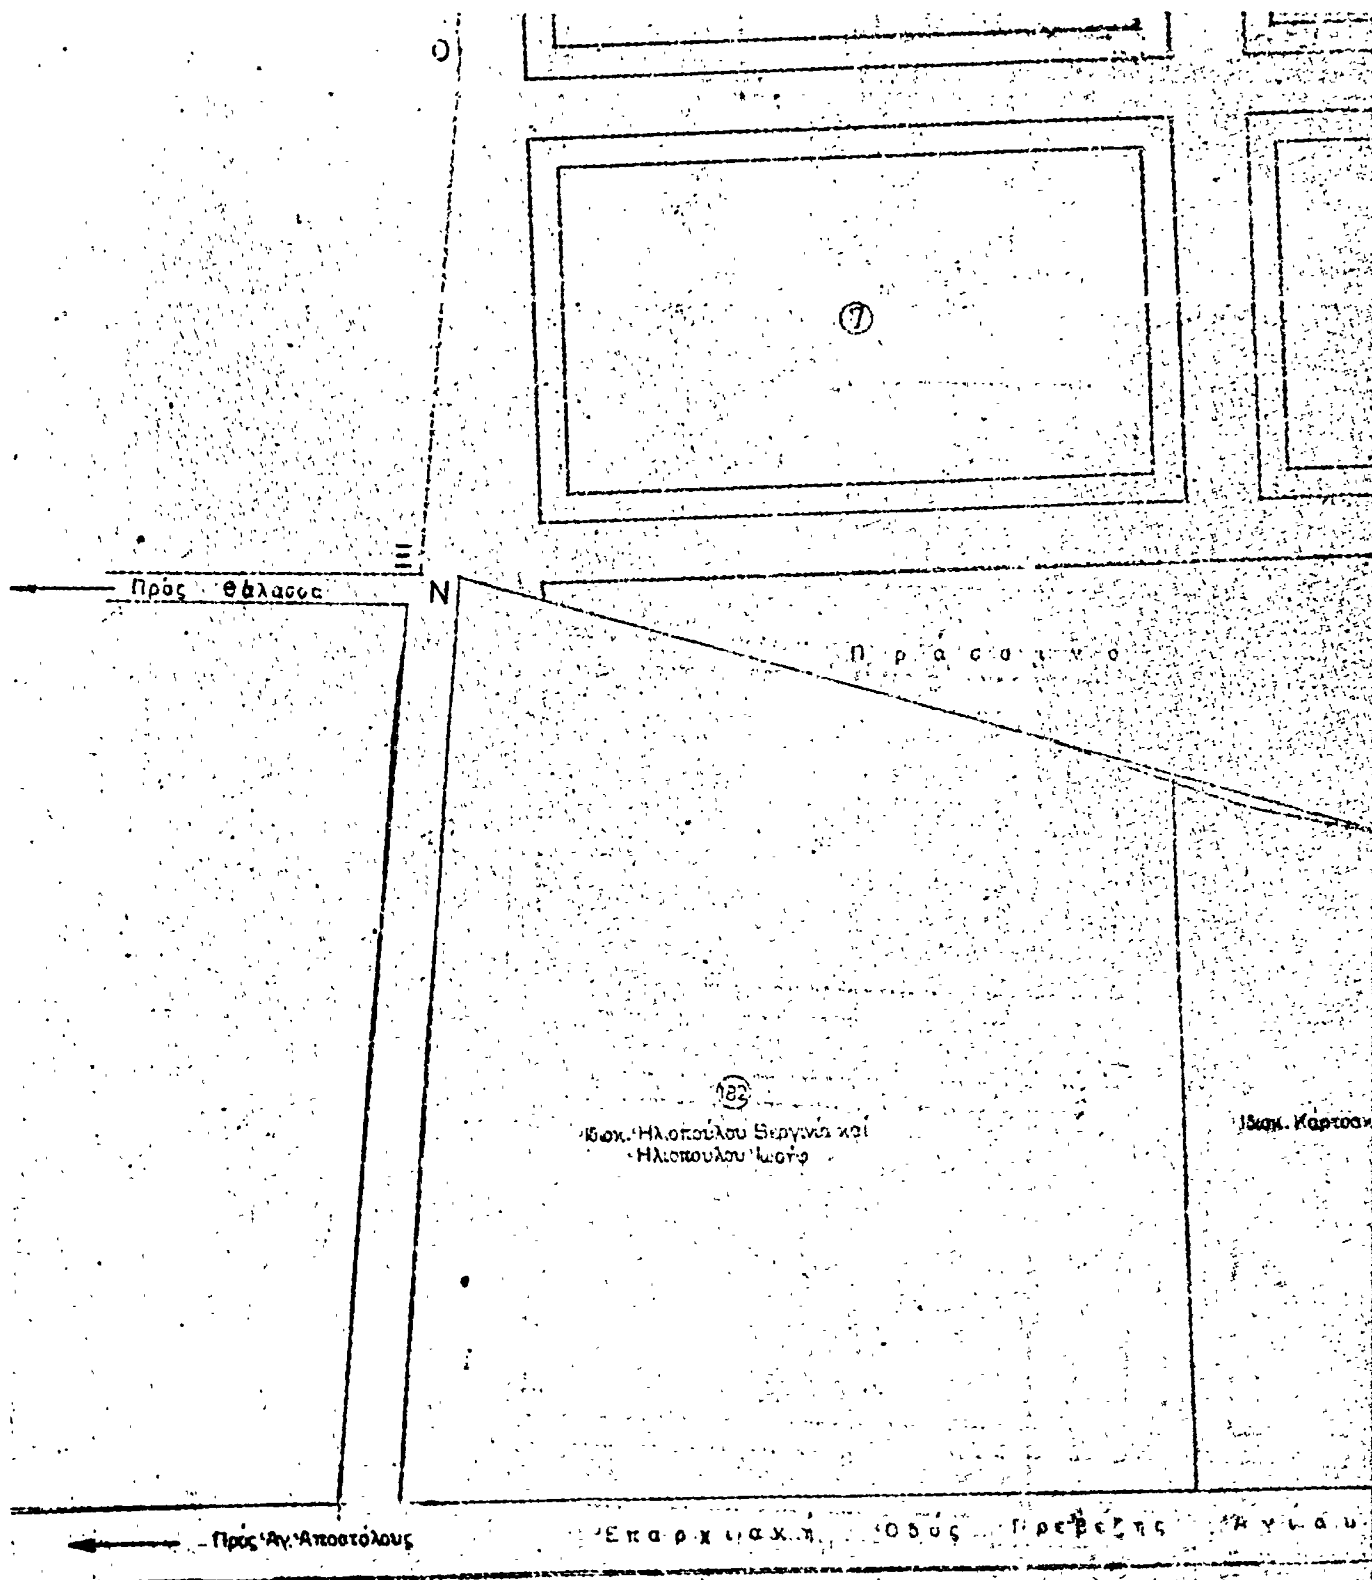
Γ. ΓΙΑΝΝΟΠΟΥΛΟΣ

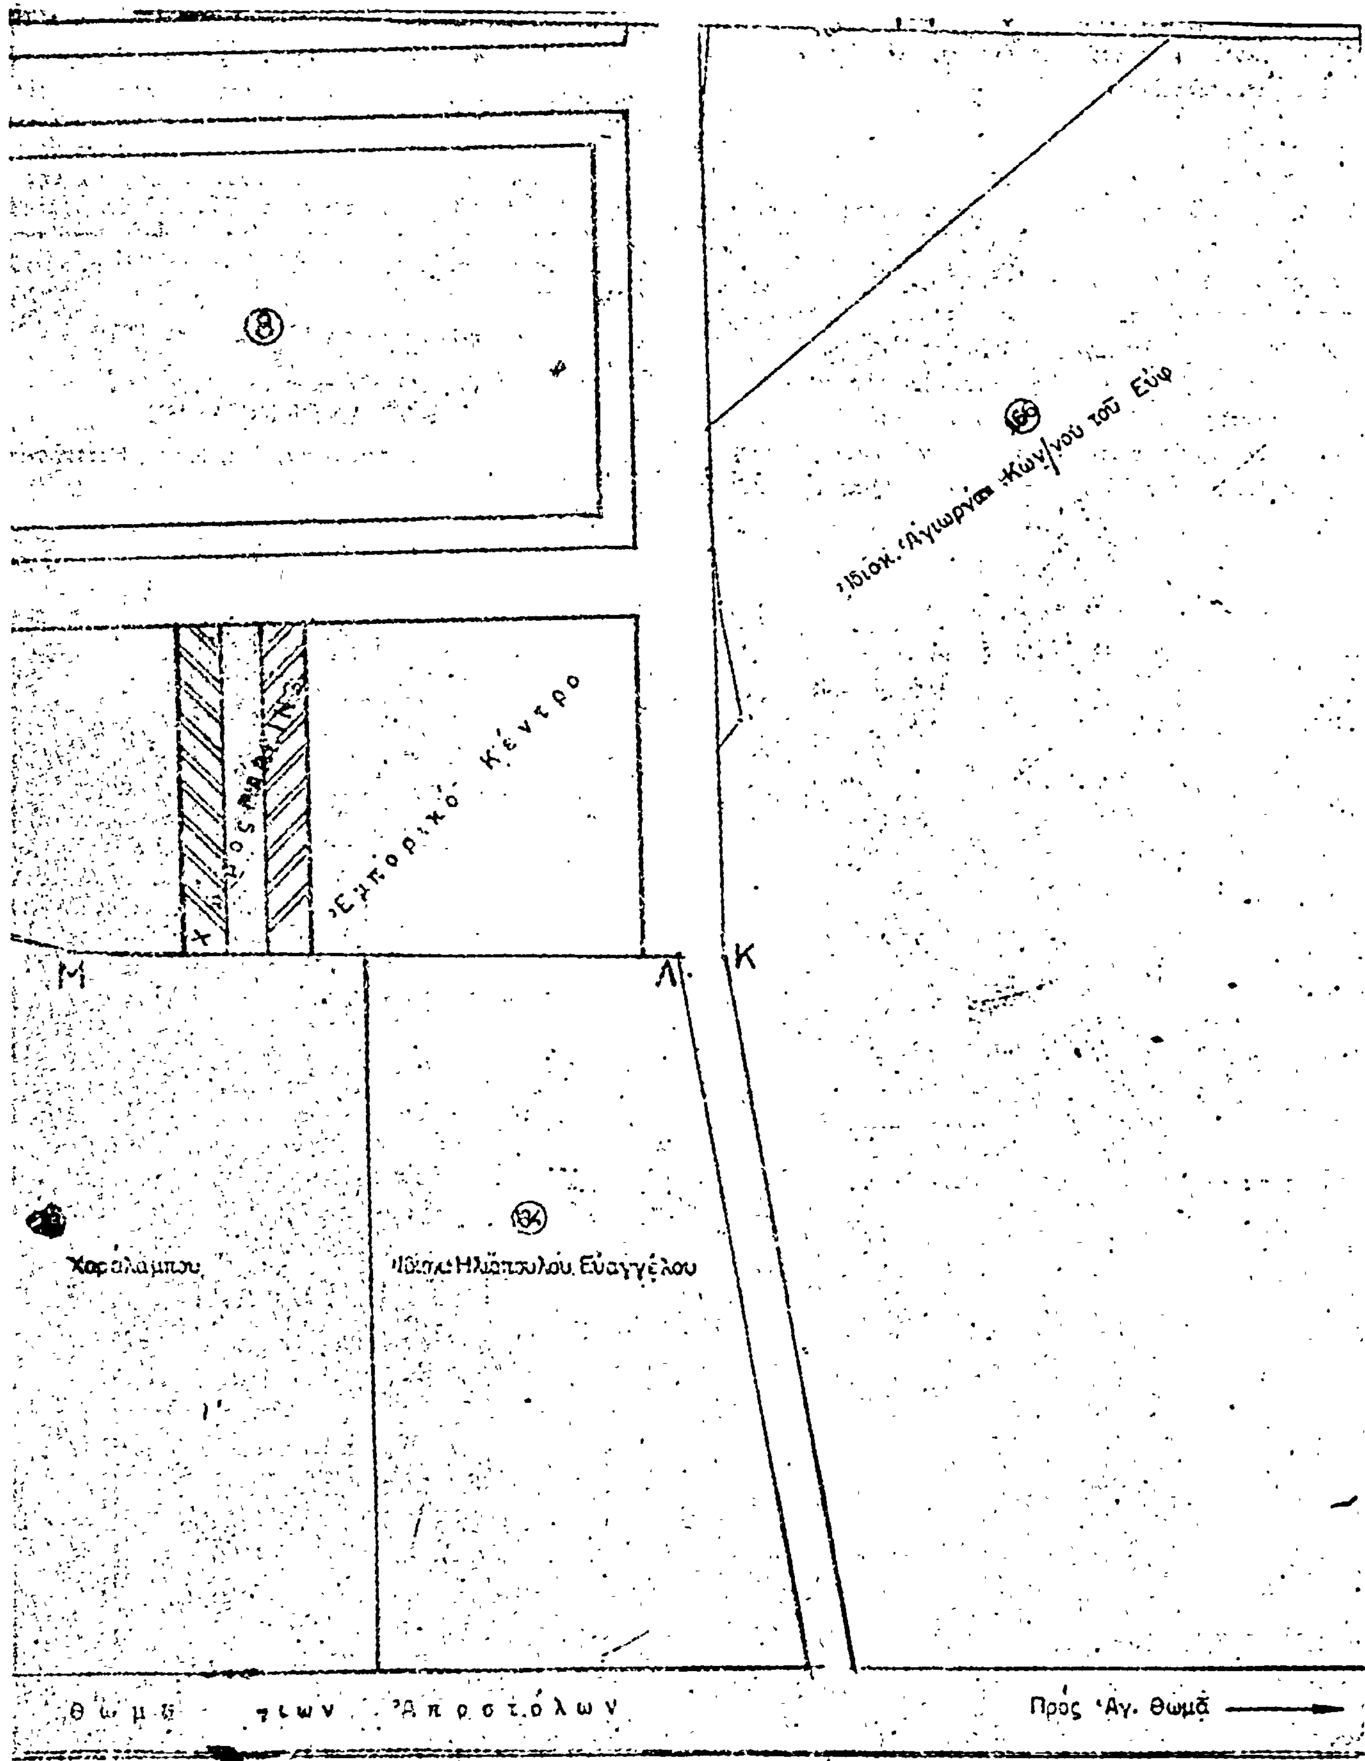
ΤΟΠΟΓΡΑΦΙΚΟ ΔΙΑΓΡΑΜΜΑ
ΠΑΡΑΘΕΡΙΣΤΙΚΟΥ ΟΙΚΙΣΜΟΥ
ΣΤΗ ΘΕΣΗ ΚΛΕΙΣΜΑ ΣΚΑΦΙΔΑΚΙ
ΤΗΣ ΠΕΡΙΟΧΗΣ ΑΓΙΟΥ ΘΩΜΑ ΠΡΕΒΕΖΗΣ
ΚΛΙΜΑΞ 1:500
ΥΠΟ ΣΤΟΙΧΕΙΑ ΑΒΓΔΕΖΗΘΙΚΛΜΝΞΟΑ 60.500 μ²

Πρέβεζα Ιούνιος 1979
Ο Συντάξας

ΟΡΟΙ ΔΟΜΗΣΕΩΣ
Ελαχιστο Προσωπο 15.00 μ
Ελαχιστο Βαθος 25.00
Ελαχιστο Εμβαδον 500.00
Καλυψη 20%
Αριθμος Οροφων 2
Υψος Μεγιστο 7.50 μ
Συστημα Πανταχοθεν Ελευθερο

Πρός Σκαφιδάκι
Δ
Ε
π λ α τ ε ί α
Ζ
Η
Πρός Άγιο Θωμά
Θ
Ι
②
④
⑥
164
Ιδιοκ. Σαλιαρη Ιωάννου τοῦ Χρήστου
165
...κ. Ηλιοπούλου Βασιλείου τοῦ Ηλία


Ο
7
Ξ
Ν
Πρός Θάλασσα
Πρασιά
Πρός Άγ. Αποστόλους
Επαρχιακή Οδός Πρεβέζης


8
Ἐμπορικὸ Κέντρο
Μ
Λ
Κ
Πρὸς Ἁγ. Θωμᾶ

ΑΝΑΚΟΙΝΩΣΕΙΣ

(5)

Περὶ γνωστοποιήσεως τῆς γενομένης παρακαταθέσεως ἀποζημιώσεως ἐκ προσκυρώσεως ἀκινήτου εἰς Νέους Ἐπιβάτας — Θεσσαλονίκης.

Διὰ τῆς ὑπ' ἀριθμὸν 2860/16.11.1979 πράξεως καταθέσεως ἐγγράφου τοῦ Συμβολαιογράφου Θεσσαλονίκης Βασιλείου Νικ. Δημητριάδου, ἡ Βασιλεία σύζυγος Κοσμᾶ Μιχαηλίδη, τὸ γένος Ἀλεξάνδρου Ἀνυφαντάκη, ὁ Μιχαὴλ Ἀλεξ. Ἀνυφαντάκης καὶ ἡ Ναταλία Ἀλεξ. Ἀνυφαντάκη, κάτοικοι ἅπαντες Θεσσαλονίκης, κατέθεσαν εἰς τὸν ἀνωτέρω Συμβολαιογράφον τὸ ὑπ' ἀριθμὸν 263505/τῆς 16.11.1979 γραμμάτιον συστάσεως παρακαταθήκης τοῦ ἐν Θεσσαλονίκῃ Ὑποκαταστήματος τοῦ Ταμείου Παρακαταθηκῶν καὶ Δανείων ἐκ δραχμῶν ἑκατὸν τεσσαράκοντα μία χιλιάδων (141.000) ὑπὲρ τῆς Κοινότητος Νέων Ἐπιβατῶν — Θεσσαλονίκης ὡς ἀποζημίωσις διὰ προσκυρούμενον εἰς τὴν εἰς Νέους Ἐπιβάτας — Θεσσαλονίκης ἰδιοκτησίαν τῶν καταθετῶν τμῆμα οἰκοπέδου δυνάμει τῆς ὑπ' ἀριθμὸν 4272/1979 πράξεως τακτοποιήσεως τῆς Δ/σεως Τεχνικῶν Ὑπηρεσιῶν Νομαρχίας Θεσσαλονίκης, κυρωθείσης διὰ τῆς ὑπ' ἀριθμὸν 34503/1979 ἀποφάσεως τοῦ Νομάρχου Θεσσαλονίκης, ἐμφαινόμενον εἰς τὸ συνημμένον τῇ πράξει διαγράμματι ὑπὸ τὰ στοιχεῖα: 1 — 2 — 3 — 4 — 1 ἐμβαδοῦ 141 $μ^2$ καὶ συνολικῆς ἀξίας δραχμῶν 141.000 τῆς τιμῆς τούτου καθορισθείσης διὰ τῆς ὑπ' ἀριθμὸν 2179/1979 ἀποφάσεως τοῦ Μονομελοῦς Πρωτοδικείου Θεσσαλονίκης εἰς δραχμὰς χιλίας (1.000) κατὰ τετραγωνικὸν μέτρον, ἀποδοτέων εἰς τὸν κατὰ νόμον ἀναγνωρισθέντα δικαιοῦχον.

Ἐν Θεσσαλονίκῃ τῇ 17 Νοεμβρίου 1979

Ὁ πληρεξούσιος Δικηγόρος
ΑΛΕΚΟΣ ΑΝΥΦΑΝΤΑΚΗΣ

(Ἀριθ. τριπλ. Ταμ. Ἐνσήμων καὶ Δικ. Εἰσπρ. Θεσσαλονίκης 73132/17.11.79)